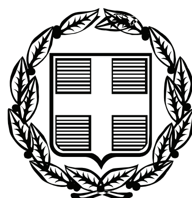


ΕΦΗΜΕΡΙΣ ΤΗΣ ΚΥΒΕΡΝΗΣΕΩΣ

ΤΗΣ ΕΛΛΗΝΙΚΗΣ ΔΗΜΟΚΡΑΤΙΑΣ

ΤΕΥΧΟΣ ΤΕΤΑΡΤΟ Αρ. Φύλλου 218

27 Ιουνίου 2011

ΠΕΡΙΕΧΟΜΕΝΑ

ΑΠΟΦΑΣΕΙΣ

Επικύρωση καθορισμού οριογραμμών τμήματος υδατορέματος στη θέση «Ράπθι» Μεσοχωρίου Δημοτικής Ενότητας Στυρέων Δήμου Καρύστου............ 1

Κήρυξη εκτάσεως ως αναδασωτέας, εμβαδού 1.024,77 τ.μ., στη θέση «Μακριόλακα- Γρέκια», Τοπικής Ενότητας Φαρραί, Δημοτικής Ενότητας Φαρρών, του Δήμου Ερυμάνθου Αχαΐας... 2

ΑΠΟΦΑΣΕΙΣ

Αριθ. οικ. 29036/4393 (1)

Επικύρωση καθορισμού οριογραμμών τμήματος υδατορέματος στη θέση «Ράπθι» Μεσοχωρίου Δημοτικής Ενότητας Στυρέων Δήμου Καρύστου.

Η ΓΕΝΙΚΗ ΓΡΑΜΜΑΤΕΑΣ ΑΠΟΚΕΝΤΡΩΜΕΝΗΣ ΔΙΟΙΚΗΣΗΣ ΘΕΣΣΑΛΙΑΣ - ΣΤΕΡΕΑΣ ΕΛΛΑΔΑΣ

Έχοντας υπόψη:

1. Τις διατάξεις του άρθρου 6 του Ν. 880/1979 (ΦΕΚ 58 Α΄), όπως τροποποιήθηκε με το άρθρο 5 του Ν. 3010/2002 (ΦΕΚ 91 Α΄).

2. Τις διατάξεις του Ν. 1558/1985 (ΦΕΚ 137 Α΄) «Κυβέρνηση και Κυβερνητικά όργανα».

3. Τις διατάξεις του Ν. 1622/1986 (ΦΕΚ 92Α΄) «Τοπική Αυτοδιοίκηση - Περιφερειακή Ανάπτυξη και δημοκρατικός προγραμματισμός».

4. Τις διατάξεις του Ν. 2503/1997 (ΦΕΚ 107 Α΄) «Διοίκηση, οργάνωση, στελέχωση της Περιφέρειας ρύθμιση θεμάτων για την τοπική αυτοδιοίκηση και άλλες διατάξεις».

5. Τις διατάξεις του Ν. 3852/2010 (ΦΕΚ 87 Α΄) «Νέα Αρχιτεκτονική της Αυτοδιοίκησης και της Αποκεντρωμένης Διοίκησης - Πρόγραμμα Καλλικράτης».

6. Τις διατάξεις του Π.Δ. 138/2010 (ΦΕΚ 231 Α΄) «Οργανισμός της Αποκεντρωμένης Διοίκησης Θεσσαλίας - Στερεάς Ελλάδας».

7. Την υπ' αριθμ. οικ. 4173/24446/3009/10.03.2011 (ΦΕΚ 572 Β') απόφαση του Γενικής Γραμματέως Αποκεντρωμένης Διοίκησης Θεσσαλίας - Στερεάς Ελλάδας «Μεταβίβαση δικαιώματος υπογραφής της Γενικής Γραμματέως στον Προϊστάμενο της Γενικής Διεύθυνσης Χωροταξικής και Περιβαλλοντικής Πολιτικής».

8. Το γεγονός ότι παρήλθε άπρακτη η προθεσμία των 30 ημερών από την αποστολή του φακέλου της μελέτης οριοθέτησης στο Δήμο Καρύστου.

9. Την υπ' αριθμ. 1943/Φ1.10.7/17.03.2011 απόφαση της Δ/νσης Τεχνικών Υπηρεσιών Ν. Α. Ευβοίας με την οποία καθορίστηκαν οι οριογραμμές τμήματος υδατορέματος στη θέση «Ράπθι» Μεσοχωρίου Δημοτικής Ενότητας Στυρέων Δήμου Καρύστου.

10. Το υποβληθέν οριζοντιογραφικό και υψομετρικό τοπογραφικό διάγραμμα αποτύπωσης του υδατορέματος κλ. 1:200 και την Τεχνική Έκθεση με υδρολογικά, υδραυλικά και περιβαλλοντικά στοιχεία, αποφασίζουμε:

Επικυρώνουμε τον καθορισμό των οριογραμμών τμήματος υδατορέματος στη θέση «Ράπθι» Μεσοχωρίου Δημοτικής Ενότητας Στυρέων Δήμου Καρύστου, με τις συντεταγμένες των κορυφών των πολυγωνικών τους γραμμών, όπως αυτές σημειώνονται με μπλε γραμμές στο θεωρημένο από την Δ/νση Τεχνικών Υπηρεσιών Ν. Α. Ευβοίας τοπογραφικό διάγραμμα κλίμακας 1:200 που συνοδεύει την παρούσα και αποτελεί αναπόσπαστο μέρος αυτής.

Η ισχύς της απόφασης αυτής αρχίζει από τη δημοσίευσή της στην Εφημερίδα της Κυβερνήσεως.

Η απόφαση αυτή με το συνημμένο της τοπογραφικό διάγραμμα να δημοσιευθεί στην Εφημερίδα της Κυβερνήσεως.

Λαμία, 10 Ιουνίου 2011

Η Γενική Γραμματέας Αποκεντρωμένης Διοίκησης
ΚΑΛΛΙΟΠΗ ΓΕΡΑΚΟΥΔΗ

ΣΥΚΙΑ

ΒΟΗΘΗΤΙΚΟ ΚΤΙΣΜΑ (ΑΠΟΘΗΚΗ)

ΙΔΙΟΚΤΗΣΙΑ ΑΘΑΝΑΣΙΟΥ ΠΑΛΗ

ΓΕΩΤΡΗΣΗ ΒΑΘΟΥΣ 42.00m

ΜΕΤΡΗΤΗΣ Δ.Ε.Η.

ΔΕΞΑΜΕΝΗ ΝΕΡΟΥ

ΙΔΙΟΚΤΗΣΙΑ ΠΑΓΩΝΑΣ ΝΙΚ. ΑΝΔΡΙΩΤΗ & ΜΑΡΙΑΣ ΝΙΚ. ΑΝΔΡΙΩΤΗ (ΣΥΖ. Δ. ΤΟΤΟΥ)


ΠΡΟΣ ΟΙΚΙΣΜΟ ΜΕΣΟΧΩΡΙΩΝ

ΙΔΙΟΚΤΗΣΙΑ ΜΑΡΙΑΣ Κ. ΠΑΠΑΝΤΩΝΙΟΥ-ΜΟΥΤΣΟΥ

ΙΔΙΟΚΤΗΣΙΑ ΓΑΡΥΦΑΛΛΙΑΣ ΔΗΜΑ

ΕΘΝΙΚΟ ΤΥΠΟΓΡΑΦΕΙΟ

Για τεχνικούς λόγους στο σχεδιάγραμμα, έγινε σμίκρυνση, κατά ποσοστό 36%

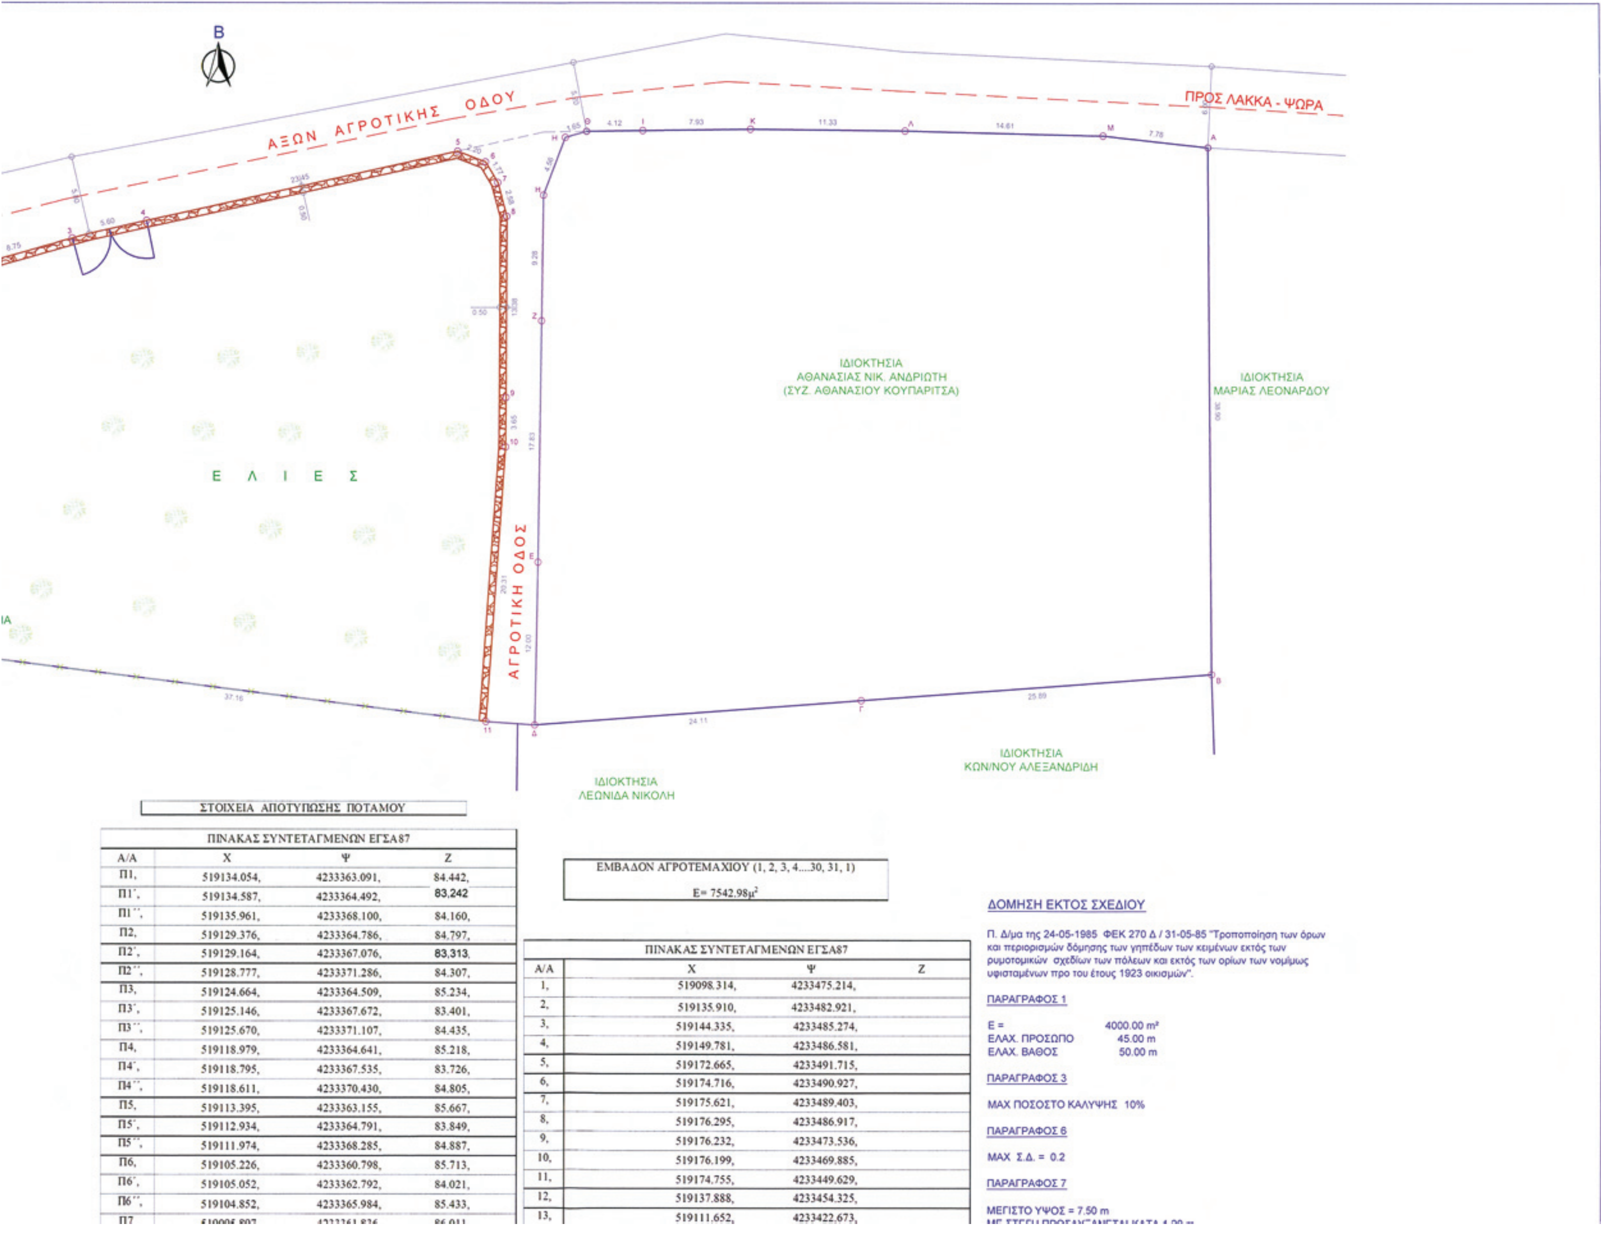

ΣΤΟΙΧΕΙΑ ΑΠΟΤΥΠΩΣΗΣ ΠΟΤΑΜΟΥ

ΠΙΝΑΚΑΣ ΣΥΝΤΕΤΑΓΜΕΝΩΝ ΕΓΣΑ87			
Α/Α	Χ	Ψ	Ζ
Π1,	519134.054,	4233363.091,	84.442,
Π1΄,	519134.587,	4233364.492,	83,242
Π1΄΄,	519135.961,	4233368.100,	84.160,
Π2,	519129.376,	4233364.786,	84.797,
Π2΄,	519129.164,	4233367.076,	83,313,
Π2΄΄,	519128.777,	4233371.286,	84.307,
Π3,	519124.664,	4233364.509,	85.234,
Π3΄,	519125.146,	4233367.672,	83.401,
Π3΄΄,	519125.670,	4233371.107,	84.435,
Π4,	519118.979,	4233364.641,	85.218,
Π4΄,	519118.795,	4233367.535,	83.726,
Π4΄΄,	519118.611,	4233370.430,	84.805,
Π5,	519113.395,	4233363.155,	85.667,
Π5΄,	519112.934,	4233364.791,	83.849,
Π5΄΄,	519111.974,	4233368.285,	84.887,
Π6,	519105.226,	4233360.798,	85.713,
Π6΄,	519105.052,	4233362.792,	84.021,
Π6΄΄,	519104.852,	4233365.984,	85.433,
Π7	[illegible]	[illegible]	[illegible]

ΕΜΒΑΔΟΝ ΑΓΡΟΤΕΜΑΧΙΟΥ (1, 2, 3, 4....30, 31, 1)

Ε= 7542.98μ²

ΠΙΝΑΚΑΣ ΣΥΝΤΕΤΑΓΜΕΝΩΝ ΕΓΣΑ87			
Α/Α	Χ	Ψ	Ζ
1,	519098.314,	4233475.214,	
2,	519135.910,	4233482.921,	
3,	519144.335,	4233485.274,	
4,	519149.781,	4233486.581,	
5,	519172.665,	4233491.715,	
6,	519174.716,	4233490.927,	
7,	519175.621,	4233489.403,	
8,	519176.295,	4233486.917,	
9,	519176.232,	4233473.536,	
10,	519176.199,	4233469.885,	
11,	519174.755,	4233449.629,	
12,	519137.888,	4233454.325,	
13,	519111.652,	4233422.673,	

ΔΟΜΗΣΗ ΕΚΤΟΣ ΣΧΕΔΙΟΥ

Π. Δ/μα της 24-05-1985 ΦΕΚ 270 Δ / 31-05-85 "Τροποποίηση των όρων και περιορισμών δόμησης των γηπέδων των κειμένων εκτός των ρυμοτομικών σχεδίων των πόλεων και εκτός των ορίων των νομίμως υφισταμένων προ του έτους 1923 οικισμών".

ΠΑΡΑΓΡΑΦΟΣ 1

Ε = 4000.00 m²
ΕΛΑΧ. ΠΡΟΣΩΠΟ 45.00 m
ΕΛΑΧ. ΒΑΘΟΣ 50.00 m

ΠΑΡΑΓΡΑΦΟΣ 3

ΜΑΧ ΠΟΣΟΣΤΟ ΚΑΛΥΨΗΣ 10%

ΠΑΡΑΓΡΑΦΟΣ 6

ΜΑΧ Σ.Δ. = 0.2

ΠΑΡΑΓΡΑΦΟΣ 7

ΜΕΓΙΣΤΟ ΥΨΟΣ = 7.50 m

ΙΔΙΟΚΤΗΣΙΑ ΚΩΝΣΤΑΝΤΙΝΟΥ ΑΘΑΝΑΣΙΑΔΗ

ΙΔΙΟΚΤΗΣΙΑ ΡΟΥΣΣΗ

ΣΤΑΒΛΟΣ 1

ΣΤΑΥΛΟΙ - ΑΠΟΘΗΚΕΣ

ΙΔΙΟΚΤΗΣΙΑ ΓΕΩΡΓΙΟΥ ΡΟΥΣΣΗ

ΣΤΑΒΛΟΣ 3

ΣΤΑΒΛΟΣ 2

Ε Λ Ι Ε Σ

ΙΔΙΟΚΤΗΣΙΑ ΑΘΑΝΑΣΙΟΥ ΛΕΟΝΑΡΔΟΥ

πηγάδι

ΙΔΙΟΚΤΗΣΙΑ ΓΑΡΥΦΑΛΛΙΑΣ ΔΗΜΑ

ΙΔΙΟΚΤΗΣΙΑ ΜΑΡΙΑΣ ΣΥΖ. ΔΗΜΗΤΡΙΟΥ ΡΑΠΤΗ









Π6,	519105.226,	4233360.798,	85.713,
Π6',	519105.052,	4233362.792,	84.021,
Π6'',	519104.852,	4233365.984,	85.433,
Π7,	519095.897,	4233361.836,	86.011,
Π7',	519095.996,	4233362.731,	84.334,
Π7'',	519096.443,	4233366.803,	85.313,
Π8,	519085.907,	4233362.948,	86.283,
Π8',	519086.138,	4233363.392,	84.788,
Π8'',	519088.330,	4233367.593,	86.150,
Π9,	519078.842,	4233366.542,	86.400,
Π9',	519079.450,	4233367.205,	85.140,
Π9'',	519082.561,	4233370.593,	86.420,
Π10,	519067.718,	4233373.104,	86.952,
Π10',	519068.031,	4233374.054,	85.300,
Π10'',	519069.536,	4233378.617,	87.159,
Π11,	519058.542,	4233377.501,	86.976,
Π11',	519059.386,	4233378.618,	85.529,
Π11'',	519062.128,	4233382.252,	87.081,
Π12,	519052.842,	4233381.976,	87.050,
Π12',	519053.785,	4233383.269,	85.650,
Π12'',	519056.084,	4233386.419,	87.021,
Π13,	519038.158,	4233393.349,	88.129,
Π13',	519038.086,	4233394.947,	86.499,
Π13'',	519037.856,	4233400.061,	88.126,
Π14,	519028.440,	4233394.331,	88.360,
Π14',	519028.440,	4233394.831,	87.119,
Π14'',	519028.440,	4233399.957,	88.993,
Π15,	519132.578,	4233360.058,	84.873,
Π16	519119.169,	4233359.556,	85.300,
Π17	519106.409,	4233354.419,	85,200,
Π18,	519104.035,	4233350.869,	86.241,
Π19,	519094.937,	4233351.961,	86.520,
Π20,	519081.373,	4233354.035,	86.620,
Π21,	519074.308,	4233357.628,	86.732,
Π22,	519063.184,	4233364.191,	87.430,
Π23,	519052.367,	4233369.635,	87.350,
Π24,	519046.667,	4233374.111,	87.622,
Π25,	519037.153,	4233383.399,	88.335,
Π26,	519027.435,	4233384.381,	88.625,
Π27,	519030.168,	4233409.977,	89.220,
Π28,	519036.044,	4233410.042,	89.122,
Π29,	519049.829,	4233408.822,	87.820,
Π30,	519061.761,	4233394.652,	87.050,
Π31,	519067.805,	4233390.485,	87.022,
Π32,	519073.941,	4233387.595,	86.805,
Π33,	519087.806,	4233379.108,	86.022,
Π34,	519089.299,	4233377.546,	86.120,
Π35,	519097.406,	4233376.757,	85.820,
Π36,	519105.822,	4233375.937,	85.500,
Π37,	519117.656,	4233380.384,	85.420,
Π38,	519127.822,	4233381.240,	84,850,
Π39,	519140.015,	4233377.241,	84.410,
Π5''',	519111.221,	4233371.736,	85.650
Π11''',	519063.381,	4233384.106,	87.420
Π12''',	519057.316,	4233388.205,	87.300
Π10''',	519070.152,	4233379.530,	87.350
Π9'''.	519083.433,	4233372.387,	86.840
Π8''',	519089.760,	4233370.364,	86.480
Π7''',	519096.646,	4233369.916,	86.170
Π6''',	519104.629,	4233370.297,	85.880
Π4''',	519111.221,	4233373.216,	85.515
Π3''',	519126.241,	4233375.375,	85.220
Π2'''	519128.279	4233376.422	84.990
Π30'	519052.910	4233405.164	87.820

[illegible]	519176.199,	4233469.883,	
11,	519174.755,	4233449.629,	
12,	519137.888,	4233454.325,	
13,	519111.652,	4233422.673,	
14,	519110.325,	4233420.322,	
15,	519109.764,	4233417.849,	
16,	519138.863,	4233387.835,	
17,	519136.586,	4233380.689,	85.200
18,	519125.023,	4233374.749,	85.250
19,	519101.448,	4233369.603,	85.950
20,	519087.258,	4233370.528,	86.620
21,	519073.768,	4233377.086,	87.450
22,	519054.711,	4233389.965,	87.380
23,	519045.784,	4233399.415,	88.710
24,	519047.836,	4233408.998,	
25,	519061.543,	4233421.752,	
26,	519066.126,	4233426.591,	
27,	519074.084,	4233437.521,	
28,	519083.803,	4233450.760,	
29,	519085.979,	4233453.353,	
30,	519088.510,	4233457.464,	
31,	519094.135,	4233466.601,	

ΠΑΡΑΓΡΑΦΟΣ 7

ΜΕΓΙΣΤΟ ΥΨΟΣ = 7.50 m
ΜΕ ΣΤΕΓΗ ΠΡΟΣΑΥΞΑΝΕΤΑΙ ΚΑΤΑ 1.20 m

ΕΜΒΑΔΟΜΕΤΡΗΣΗ ΚΤΙΣΜΑΤΩΝ

1. ΣΤΑΒΛΟΣ :
10.05 x 5.75 = 57.79 m²

2. ΣΤΑΒΛΟΣ :
31.20 x 6.20 =193.44 m²

3. ΣΤΑΒΛΟΣ - ΥΠΟΣΤΕΓΟ :
(31.20 + 29.25) / 2 x 3.50 = 105.79 m² = 357.02 m²

4. ΒΟΗΘΗΤΙΚΟ ΚΤΙΣΜΑ (ΑΠΟΘΗΚΗ):
5.67 x 4.50 - 0.54 x 0.30
+ 3.40 x 1.46 = 30.31 m²

5. ΔΕΞΑΜΕΝΗ ΝΕΡΟΥ :
4.50 x 3.70 = 16.65 m²

ΥΠΟΜΝΗΜΑ

- Όρια οικοπέδου
- Υφιστάμενα τοιχεία
- Γραμμή οριοθέτησης
- Γραμμή πλημμύρας
- Θέση λήψης φωτογραφίας

Υπεύθυνη δήλωση Ν. 651/77 & 1337/83
Δηλώνω υπεύθηνα οτι το αγροτεμάχιο με τα περιμετρικά στοιχεία (1, 2, 3, 4....29, 30, 31, 1) τα όρια του οποίου ειναι υλοποιημένα & μου υποδείχτηκαν απο τον ίδιο τον ιδιοκτήτη :
α.Βρίσκεται εκτός ορίων οικισμού και εντός ζώνης δημ. διαμ. Μεσοχωρίων δήμου Στυρέων Ευβοίας
β.Έχει εμβαδόν : 7542.98 m²
γ.Είναι άρτιο & οικοδομίσιμο σύμφωνα με τις ισχύουσες Πολεοδομικές διατάξεις
δ.Προέρχεται από κατάτμηση & δεν χρειάζεται τακτοποίηση
ε.Απέχει περισσότερο των 800 μέτρων από τη θάλασσα και δεν έχουν εφαρμογή σε αυτό οι διατάξεις του Ν.1337/83

Ο δηλών μηχανικός

Υπεύθυνη δήλωση ιδιοκτήτη
Ο κάτωθι υπογεγραμμένος ιδιοκτήτης του υπό στοιχεία (1, 2, 3, 4....29, 30, 31, 1) αγροτεμαχίου που εμφαίνεται στο σχεδιάγραμμα δηλώνω υπεύθηνα ότι τα όρια είναι ορθά

Ο δηλών

εργοδότης: ΠΑΓΩΝΑ ΝΙΚ. ΑΝΔΡΙΩΤΗ & ΜΑΡΙΑ ΝΙΚ. ΑΝΔΡΙΩΤΗ

μελέτη: ΥΔΡΑΥΛΙΚΗ ΜΕΛΕΤΗ ΟΡΙΟΘΕΤΗΣΗΣ ΡΕΜΑΤΟΣ

έργο: ΘΕΣΗ "ΡΑΠΘΙ" Δ.Δ. ΜΕΣΟΧΩΡΙΟΥ ΔΗΜΟΥ ΣΤΥΡΕΩΝ

ΚΛΙΜΑΚΕΣ: 1:100.000, 1:50.000, 1:20.000, 1:10.000, 1:5.000, 1:2.000, 1:1.000, 1:200 ●

ΤΙΤΛΟΣ : ΤΟΠΟΓΡΑΦΙΚΟ ΔΙΑΓΡΑΜΜΑ ΠΡΟΤΕΙΝΟΜΕΝΗΣ ΟΡΙΟΘΕΤΗΣΗΣ

ΑΡΙΘΜΟΣ ΣΧΕΔΙΟΥ : 04

Έλεγχος:
ΗΛΕΓΧΘΗ
Χαλκίδα 14 / 12 / 10
Ο Μηχ/κός
Σ. ΚΑΡΚΑΛΕΤΣΗ

ΘΕΩΡΗΘΗΚΕ
Χαλκίδα 14 / 12 / 10
Ο Υπ/νος Τ.Λ.Υ.

Θεώρηση:
Δ/ΝΣΗ ΠΕΡΙΒΑΛΛΟΝΤΟΣ ΚΑΙ ΧΩΡΙΚΟΥ ΣΧΕΔΙΑΣΜΟΥ ΑΠΟΚΕΝΤΡΩΜΕΝΗΣ ΔΙΟΙΚΗΣΗΣ ΘΕΣΣΑΛΙΑΣ - ΣΤΕΡΕΑΣ ΕΛΛΑΔΑΣ
ΤΟ ΠΑΡΟΝ ΣΥΝ... ΤΗΝ ΑΡΙΘ. 014 29036/4393/10-9... ΑΠΟΦΑΣΗ ΜΑΣ ... 10/ 6 /11
Ο ... ΥΠΑΛΛΗΛΟΣ
ΜΕΘΟΥΡΑΗΣ ΕΥΑΓΓΕΛΟΣ
ΠΟΛΙΤΙΚΟΣ ΜΗΧΑΝΙΚΟΣ

ΓΡΑΦΕΙΟ ΓΕΩΛΟΓΙΚΩΝ ΚΑΙ ΠΕΡΙΒΑΛΛΟΝΤΙΚΩΝ ΜΕΛΕΤΩΝ
ΝΙΚΟΛΑΟΣ ΠΑΠΑΔΗΜΗΤΡΙΟΥ
Δ/νση Πλ. Ελευθερίας 2 Λαμία 351 00 Τηλ & fax 22310.30330 Κιν 6944.452503

Ομάδα μελέτης	Υπογραφή	Σφραγίδα
Ν.ΠΑΠΑΔΗΜΗΤΡΙΟΥ Γεωλόγος		ΝΙΚΟΛΑΟΣ Σ. ΠΑΠΑΔΗΜΗΤΡΙΟΥ
Β.ΖΩΜΑΣ Πολιτικός Μηχανικός		ΒΑΣΙΛΕΙΟΣ ΖΩΜΑΣ
Μ. ΣΑΝΟΖΙΔΟΥ Μηχ/κος Περιβάλλοντος		
Π. ΤΟΤΟΣ Πτυχ. Πολιτικός Μηχανικός		

ΟΚΤΗΣΙΑ
ΣΤΑΝΤΙΝΟΥ
ΑΝΑΣΙΑΔΗ
Π39
16

Αριθμ. 49403/2233 (2)

Κήρυξη εκτάσεως ως αναδασωτέας, εμβαδού 1.024,77 τ.μ., στη θέση «Μακριόλακα- Γρέκια», Τοπικής Ενότητας Φαρραί, Δημοτικής Ενότητας Φαρρών, του Δήμου Ερυμάνθου Αχαΐας.

Ο ΓΕΝΙΚΟΣ ΓΡΑΜΜΑΤΕΑΣ ΤΗΣ ΑΠΟΚΕΝΤΡΩΜΕΝΗΣ ΔΙΟΙΚΗΣΗΣ ΠΕΛΟΠΟΝΝΗΣΟΥ, ΔΥΤΙΚΗΣ ΕΛΛΑΔΑΣ ΚΑΙ ΙΟΝΙΟΥ

Έχοντας υπόψη:

1. Το άρθρο 117 παρ. 3 του Συντάγματος της Ελλάδας.

2. Το Ν. 3852/2010 (ΦΕΚ 87 Α΄) «Νέα Αρχιτεκτονική της Αυτοδιοίκησης και της Αποκεντρωμένης Διοίκησης - Πρόγραμμα Καλλικράτης».

3. Το Π.Δ. 139/23.12.2010 (ΦΕΚ 232/Α΄/27.12.2010) «Οργανισμός της Αποκεντρωμένης Διοίκησης Πελοποννήσου, Δυτικής Ελλάδας και Ιονίου».

4. Το Ν. 3200/1955 περί διοικητικής αποκεντρώσεως όπως τροποποιήθηκαν μεταγενέστερα.

5. Τα άρθρα 1 παρ. 1, 2 παρ. 1δ, 5 παρ. 3β, 6 παρ. 7 και 7 παρ. 2 του Ν. 2503/97 «Διοίκηση, Οργάνωση, Στελέχωση της Περιφέρειας».

6. Το Ν. 998/79 «περί προστασίας δασών κ.λπ.» και ειδικότερα: α) το άρθρο 38 παρ. 1 και β) το άρθρο 41 παρ. 1.

7. Το Ν. 3208/24.12.2003 (ΦΕΚ 303/Α΄/24.12.2003) «Προστασία των δασικών οικοσυστημάτων, κατάρτιση δασολογίου, ρύθμιση εμπραγμάτων δικαιωμάτων επί δασών και δασικών εν γένει εκτάσεων και άλλες διατάξεις».

8. Τις διαταγές του Υπουργείου Γεωργίας: α) 160417/1180/08.07.80, β) 182447/3049/24.09.80 γ) 141823/24.02.83 και δ) 179171/03.09.1985.

9. Την υπ' αριθμ. 31741/3442/2011 πρόταση του Δασαρχείου Πατρών περί κηρύξεως εκτάσεως ως αναδασωτέας, αποφασίζουμε:

Κηρύσσουμε ως Αναδασωτέα, με σκοπό την αποκατάσταση με φυσική αναγέννηση ή τεχνητή αναδάσωση της δασικής βλάστησης, τη δημόσια δασική έκταση με αείφυλλα - πλατύφυλλα (πρίνους), σε ποσοστό κάλυψης 60 - 70%, εμβαδού 1.024,77 τ.μ, που καταλήφθηκε παράνομα από τον Αθανάσιο Βέρρα, στη θέση «Μακριόλακα - Γρέκια», Τοπικής Ενότητας Φαρραί, Δημοτικής Ενότητας Φαρρών, του Δήμου Ερυμάνθου Αχαΐας, η οποία περιγράφεται με τα στοιχεία 1-2-3-4-5-6-7-8-1 όπως αυτά φαίνονται στο συνημμένο τοπογραφικό διάγραμμα κλίμακας 1:500 το οποίο αποτελεί αναπόσπαστο μέρος της απόφασης αυτής και έχει όρια:

Βόρεια: Με αγρό (105200/10828/2010 Πράξη Χαρακτηρισμού) και φερόμενο αγρό

Νότια: Με φερόμενο αγρό

Ανατολικά: Με φερόμενο αγρό

Δυτικά: Με αγρό (105200/10828/2010 Πράξη Χαρακτηρισμού)

Η απόφαση αυτή να δημοσιευθεί στην Εφημερίδα της Κυβερνήσεως.


Πάτρα, 9 Ιουνίου 2011

Ο Γενικός Γραμματέας Αποκεντρωμένης Διοίκησης
ΑΝΑΣΤΑΣΙΟΣ ΑΠΟΣΤΟΛΟΠΟΥΛΟΣ

ΑΝΗΚΕΙ ΣΤΗΝ ΑΡΙΘΜ. 49403/2233/9-6-2011 ΑΠΟΦΑΣΗ ΓΓΑΔ ΠΔΕ-Ι

ΤΟΠΟΓΡΑΦΙΚΟ ΔΙΑΓΡΑΜΜΑ

Δημοσίου Δάσους που καταλήφθηκε και εκχερσώθηκε παράνομα στη θέση <<Μακριόλακα ή Γρέκια>> περιφέρειας Τοπικής ενότητας Φαρρών, Δημοτικής Ενότητας Φαρρών, Δήμου Ερυμάνθου απο τον Αθανάσιο Βασ. Βέρρα κάτοικο Φαρρών.

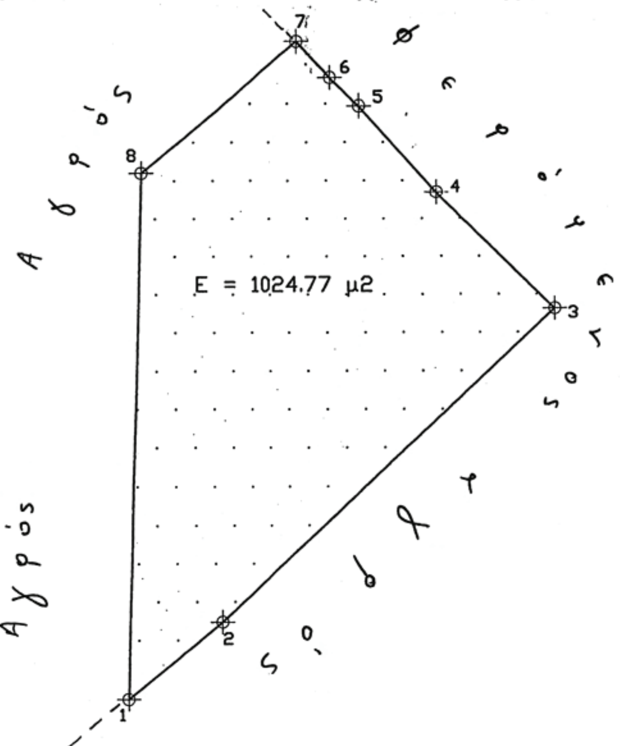


ΕΜΒΑΔΟΜΕΤΡΗΣΗ ΓΗΠΕΔΟΥ Με τη βοήθεια των ορθογωνικών συντεταγμένων των κορυφών του			
ΣΗΜΕΙΟ	X	Y	ΜΗΚΟΣ
1	300279.45	4216137.92	10.12
2	300287.28	4216144.32	38.09
3	300315.23	4216170.20	13.85
4	300305.38	4216179.93	9.55
5	300299.02	4216187.06	3.33
6	300296.61	4216189.36	4.02
7	300293.86	4216192.29	16.85
8	300280.86	4216181.57	43.67
1	300279.45	4216137.92	
E=1/2 Σ(Xi + Xi+1)(Yi − Yi+1)			
E = 1024.77 μ2			

ΚΛΙΜΑΚΑ 1:500

ΕΘΝΙΚΟ ΤΥΠΟΓΡΑΦΕΙΟ
Για τεχνικούς λόγους στο σχεδιάγραμμα, έγινε σμίκρυνση, κατά ποσοστό 79%

ΑΠΟΣΠΑΣΜΑ ΧΑΡΤΗ 1:5000
Δήμου Ερυμάνθου

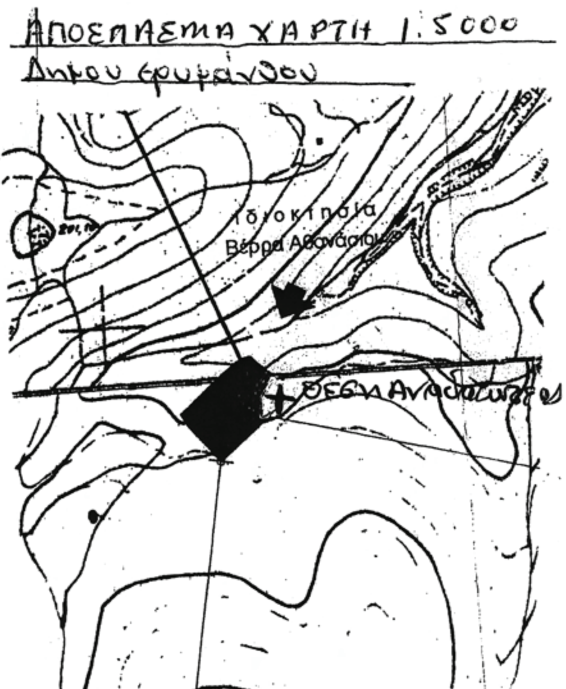


Πάτρα 9/6/2011
ΘΕΩΡΗΘΗΚΕ
Γ.Γ.Α.Δ.(Π.Δ.Ε-Ι.)
Τ.Σ.Υ

ΑΝΑΣΤΑΣΙΟΣ ΑΠΟΣΤΟΛΟΠΟΥΛΟΣ

Πάτρα 15-4-2011
Ο Συντάξας

Κων/νος Καραΐσκος
Δασοπόνος

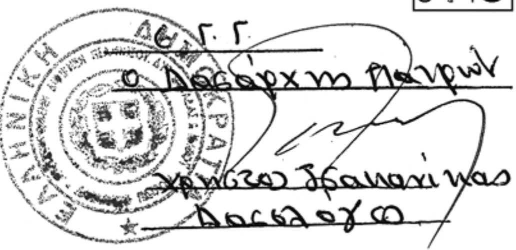

Γ.Γ.
Ο Δασάρχης Πατρών

Χρήστος Σπανάκης
Δασολόγος

ΕΘΝΙΚΟ ΤΥΠΟΓΡΑΦΕΙΟ

ΕΦΗΜΕΡΙΣ ΤΗΣ ΚΥΒΕΡΝΗΣΕΩΣ

ΤΙΜΗ ΠΩΛΗΣΗΣ ΦΥΛΛΩΝ ΤΗΣ ΕΦΗΜΕΡΙΔΑΣ ΤΗΣ ΚΥΒΕΡΝΗΣΕΩΣ

Σε έντυπη μορφή:

- Για τα Φ.Ε.Κ. από 1 έως 16 σελίδες σε 1 € προσαυξανόμενη κατά 0,20 € για κάθε επιπλέον οκτασέλιδο ή μέρος αυτού.
- Για τα φωτοαντίγραφα Φ.Ε.Κ. σε 0,15 € ανά σελίδα.

Σε μορφή DVD/CD:

Τεύχος	Ετήσια έκδοση	Τριμηνιαία έκδοση	Μηνιαία έκδοση
Α΄	150 €	40 €	15 €
Β΄	300 €	80 €	30 €
Γ΄	50 €	-	-
Υ.Ο.Δ.Δ.	50 €	-	-
Δ΄	110 €	30 €	-

Τεύχος	Ετήσια έκδοση	Τριμηνιαία έκδοση	Μηνιαία έκδοση
Α.Α.Π.	110 €	30 €	-
Ε.Β.Ι.	100 €	-	-
Α.Ε.Δ.	5 €	-	-
Δ.Δ.Σ.	200 €	-	20 €
Α.Ε.-Ε.Π.Ε.	-	-	100 €

- Η τιμή πώλησης μεμονωμένων Φ.Ε.Κ. σε μορφή cd-rom από εκείνα που διατίθενται σε ψηφιακή μορφή και μέχρι 100 σελίδες, σε 5 € προσαυξανόμενη κατά 1 € ανά 50 σελίδες.

ΕΤΗΣΙΕΣ ΣΥΝΔΡΟΜΕΣ Φ.Ε.Κ.

Τεύχος	Έντυπη μορφή
Α΄	225 €
Β΄	320 €
Γ΄	65 €
Υ.Ο.Δ.Δ.	65 €

Τεύχος	Έντυπη μορφή
Δ΄	160 €
Α.Α.Π.	160 €
Ε.Β.Ι.	65 €
Α.Ε.Δ.	10 €

Τεύχος	Έντυπη μορφή
Α.Ε.-Ε.Π.Ε.	2.250 €
Δ.Δ.Σ.	225 €
Α.Σ.Ε.Π.	70 €
Ο.Π.Κ.	-

- Το τεύχος Α.Σ.Ε.Π. (έντυπη μορφή) θα αποστέλλεται σε συνδρομητές ταχυδρομικά, με την επιβάρυνση των 70 €, ποσό το οποίο αφορά τα ταχυδρομικά έξοδα.

- Η καταβολή γίνεται σε όλες τις Δημόσιες Οικονομικές Υπηρεσίες (Δ.Ο.Υ.). Το πρωτότυπο διπλότυπο (έγγραφο αριθμ. πρωτ. 9067/28.2.2005 2η Υπηρεσία Επιτρόπου Ελεγκτικού Συνεδρίου) με φροντίδα των ενδιαφερομένων, πρέπει να αποστέλλεται ή να κατατίθεται στο Εθνικό Τυπογραφείο (Καποδιστρίου 34, Τ.Κ. 104 32 Αθήνα).
- Σημειώνεται ότι φωτοαντίγραφα διπλοτύπων, ταχυδρομικές Επιταγές για την εξόφληση της συνδρομής, δεν γίνονται δεκτά και θα επιστρέφονται.
- Οι οργανισμοί τοπικής αυτοδιοίκησης, τα νομικά πρόσωπα δημοσίου δικαίου, τα μέλη της Ένωσης Ιδιοκτητών Ημερησίου Τύπου Αθηνών και Επαρχίας, οι τηλεοπτικοί και ραδιοφωνικοί σταθμοί, η Ε.Σ.Η.Ε.Α, τα τριτοβάθμια συνδικαλιστικά όργανα και οι τριτοβάθμιες επαγγελματικές ενώσεις δικαιούνται έκπτωσης πενήντα τοις εκατό (50%) επί της ετήσιας συνδρομής.
- Το ποσό υπέρ ΤΑ.Π.Ε.Τ. (5% επί του ποσού συνδρομής), καταβάλλεται ολόκληρο (Κ.Α.Ε. 3512) και υπολογίζεται πριν την έκπτωση.
- Στην Ταχυδρομική συνδρομή του τεύχους Α.Σ.Ε.Π. δεν γίνεται έκπτωση.

Πληροφορίες για δημοσιεύματα που καταχωρίζονται στα Φ.Ε.Κ. στο τηλ.: 210 5279000.
Φωτοαντίγραφα παλαιών Φ.Ε.Κ.: Μάρνη 8, τηλ.: 210 8220885, 210 8222924, 210 5279050.

Τα φύλλα όλων των τευχών της Εφημερίδας της Κυβερνήσεως διατίθενται δωρεάν σε ηλεκτρονική μορφή από την ιστοσελίδα του Εθνικού Τυπογραφείου (www.et.gr)

Ηλεκτρονική Διεύθυνση: http://www.et.gr - e-mail: webmaster.et@et.gr

ΟΙ ΥΠΗΡΕΣΙΕΣ ΕΞΥΠΗΡΕΤΗΣΗΣ ΠΟΛΙΤΩΝ ΛΕΙΤΟΥΡΓΟΥΝ ΚΑΘΗΜΕΡΙΝΑ ΑΠΟ 08:00 ΜΕΧΡΙ 13:00



ΑΠΟ ΤΟ ΕΘΝΙΚΟ ΤΥΠΟΓΡΑΦΕΙΟ
ΚΑΠΟΔΙΣΤΡΙΟΥ 34 * ΑΘΗΝΑ 104 32 * ΤΗΛ. 210 52 79 000 * FAX 210 52 21 004